


- Perimètre d'urbanisation (1988)
- Zone agricole
- Secteur PIA (Plan d'implantation et d'intégration architectural)
- Limite de zone
- Agricole (AG)
- Agricole extensive (AGE)
- Agricole limitative (AGL)
- Agrotouristique extensive (AGTE)
- Agrotouristique limitative (AGTL)
- Commerciale de services (CS)
- Commerciale de services et de carrefour (CSC)
- Commerciale de services et industrielle (CSI)
- Commerciale extensive (CE)
- Commerciale mixte (CM)
- Commerciale mixte patrimoniale (CMP)
- Communautaire extensive (COME)
- Communautaire limitative (COML)
- Conservation (CON)
- Conservation extensive (CONE)
- Conservation limitative (CONL)
- Conservation récréative (CONR)
- Industrielle extensive (INE)
- Industrielle limitative (INL)
- Récréoforestière (RF)
- Récréotouristique (RT)
- Récréotouristique et communautaire (RTC)
- Résidentielle de faible densité (RA)
- Résidentielle de moyenne densité (RB)
- Résidentielle et commerciale (RC)
- Résidentielle et villageoise (RV)
- Résidentielle, villégiature et commerciale restreint (RVCR)
- Utilité publique (UP)

Numéro du règlement	Objet du règlement	Date d'entrée en vigueur
502-67	Agrandir la zone CSC-1 à même la zone RV-10	11 mai 2005
502-63	Agrandir la zone RV-1 en réduisant la zone RV-1	27 novembre 2003
502-61	Créer la zone RC-1 avec les zones RA-2 et CON-1 et agrandir la zone RA-2 à même la zone CON-1	11 septembre 2003
502-53-1	Modifier les limites de secteur de la zone RV-2 à même la zone RV-1	11 janvier 2003
502-52	Agrandir la zone COML-1 et réduire la zone COML-1	11 mars 2006
502-48	Agrandir la zone CONE-2 à même la zone PRO-1 et abroger la zone PRO-1	11 février 2001
502-49	Agrandir la zone CS-1 au départ du terrain	14 janvier 2000
502-47	Agrandir la zone CS-3 à même la zone RV-10	26 novembre 2005
502-46	Agrandir la zone RB-2 à même la zone COME-3	8 octobre 2008
502-42	Agrandissement de la zone CMP-1	28 novembre 2005
502-36	Agrandir la zone CS-3 en réduisant la zone SP-1	14 février 2007
502-35	Agrandir la zone CMP-1 et réduire la zone RA-2	22 novembre 2005
502-33	Agrandir la zone COME-2 et réduire la zone RB-1 dans le secteur de la rue du Montcalm	12 juillet 2006
502-29	Retirer la zone CS-3 du dépôt d'un PIA et réduire la zone CE-2	23 novembre 2005
502-28	Retirer les zones CS-1 et RV-13 et créer une nouvelle zone RVCR à résidentielle, villageoise et commerciale restreinte	13 juillet 2007
502-26	Agrandir la zone RA-2 et réduire la zone CS-1	9 mars 2005
502-25	Agrandir la zone RA-2 et réduire la zone CS-2	12 janvier 2005
502-22	Revenir à la zone CS-1 et à commerciale mixte patrimoniale + CMP-1 et modifier les limites de la nouvelle zone CMP-1 (agrandir la zone RA-2, réduire la zone COME-2, réduire la zone COME-4, agrandir la zone CA-1 - rue Marie, réduire la zone CA-1 - avenue Louis-Curyl)	29 mars 2004
502-19	Retirer la zone RV-1 et créer la nouvelle zone RTC-1 (récréotouristique et communautaire)	14 janvier 2004
502-17	Agrandir la zone CS-1	11 juin 2003
502-16	Retirer la zone résidentielle RA-3 et la zone commerciale extensive CE-2 et créer, avec la section restreinte d'une zone résidentielle moyenne densité RB-2 et commerciale extensive COME-3	10 juillet 2002
502-14	Créer une nouvelle zone commerciale CSC-1 en séparant et réduisant la zone CS-1, la partie à l'ouest de la nouvelle zone CSC-1 est renommée CS-3	10 juillet 2002
502-13	Retirer la zone CS-1 et créer la zone CS-2	10 juillet 2002
502-7	Agrandir la zone RA-2 à partir de la zone COME-1	11 juillet 2001

- Hydrographie**
  - Eauel
  - Barrière de castor
  - Barrière, barrage hydroélectrique
  - Cours d'eau intermittent
  - Cours d'eau
  - Lac, cours d'eau, réservoir hydroélectrique, mare
  - Chute, rapide
  - Ouïe
  - Estacade
  - Dépôt fluvial
  - Milieu humide
  - Plaine inondée
- Modèles**
  - Esker
- Habitation, équipement, exploitation**
  - Maison mobile
  - Flèche
  - Silo
  - Bridier de bois
  - Réservoir de surface
  - Piscine publique
  - Sierre
  - Centre de ski alpin
  - Port de plaisance
  - Terrain de camping
  - Remorquée mécanique
  - Étang d'épuration
  - Lieu d'entassement sanitaire
  - Banc d'emprunt, bacs de débris
  - Carrière
- Infrastructures de transport**
  - Hydrobase
  - Tour, tour de télécommunication
  - Pylône, ligne de transport d'énergie électrique
  - Pont
  - Port couvert, pont d'attelage
  - Mur de soutènement
  - Plate d'atterrissage pavée
  - Voie de communication en construction, abandonnée
  - Route régionale pavée
  - Route, rue, chemin, pavée
  - Route, rue, chemin, non pavée
  - Chemin non carrossable
  - Route d'accès aux ressources
  - Voie ferrée
  - Parc de stationnement
  - Poste de distribution électrique

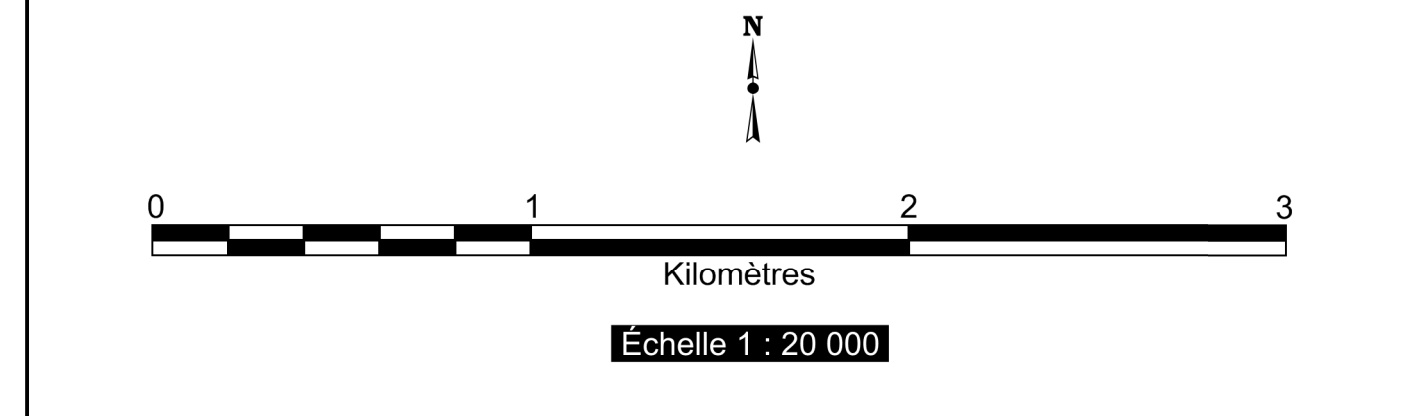


Préparation: Ministère des Ressources naturelles (MRN), Tableau 8  
 Système de référence géodésique: Datum Nord Américain 1983 (NAD83)  
 Ce produit contient de l'information géographique de base fournie par le gouvernement du Québec.  
 MRC de Matawanie  
 Municipalité de Saint-Jean-de-Matha  
 Caspary-Bélisle  
 Échelle de représentation: 1 : 20 000

Entrée en vigueur: 12 mai 1999  
 Dernière mise à jour: 10 septembre 2015